
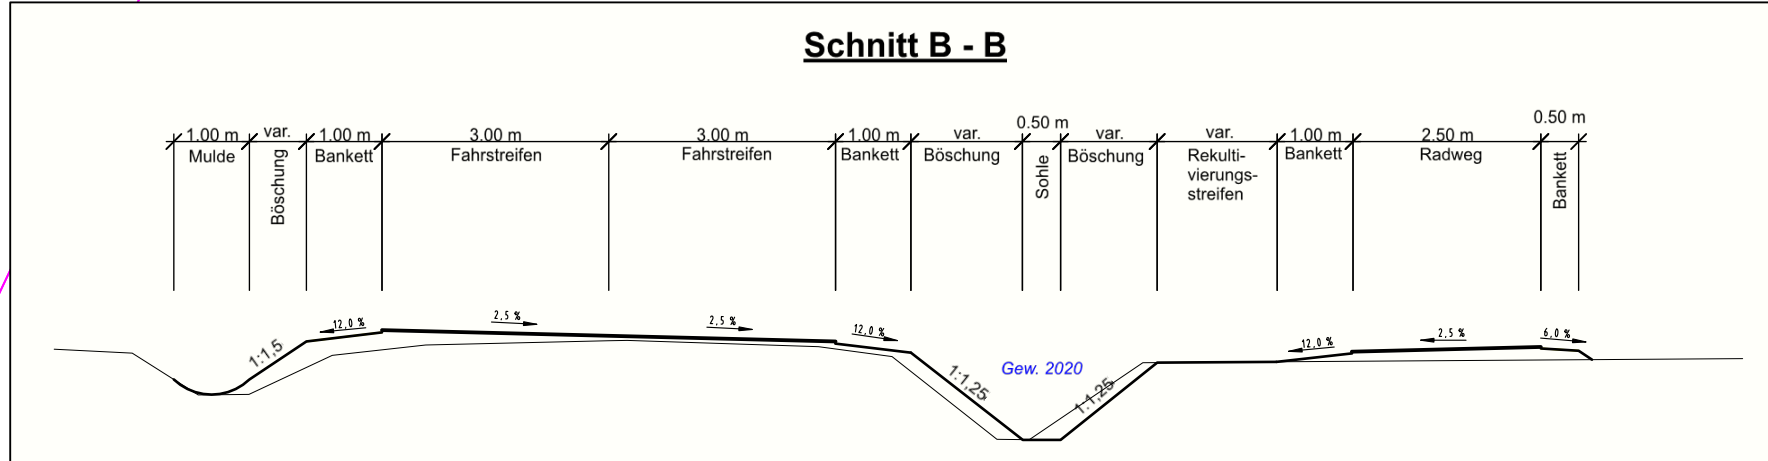


Legende

- Einschnittsböschung
- Mulde
- Bankett
- Gehweg / Aufstellfläche
- Sicherheitsstreifen
- Rinne (hier 30er Rinnenplatte)
- Fahrbahn / Deckenerneuerung
- Bankett
- Graben
- Geh- und Radweg
- Auftragsböschung
- Bauwerke
- Privatzufahrt
- Rohrleitung / Durchlass (hier DN 600)
- vorh. / zu fallender Baum
- Baum neu
- F 10-Stein / Absenker / Mittelstein
- vorh. / gepl. Straßenablauf
- Neigungsbrechpunkt mit Angabe von Gefälle-strecke und Halbmesser
- geplante Querneigung

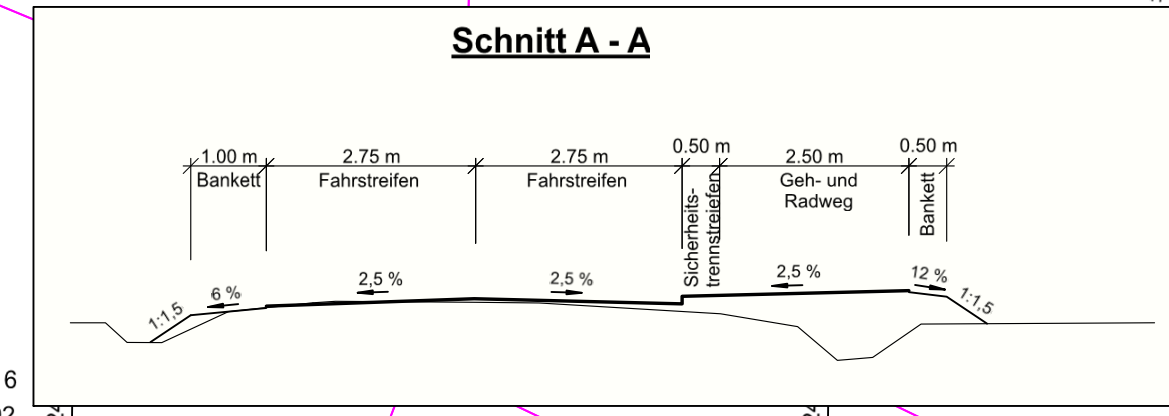

Datum	gez.	Änderung	Datum	gez.	Änderung
Kataster:		zul. geänd.:	Topografie:		zul. geänd.:

KREIS STEINFURT
Dezernat III / 66 Straßenbauamt

Ort: K 37, AN 10; Hopsten/Schale, Höfener Straße

Projekt: **Töddenradweg entlang der Höfener Straße von der L 593 bis zur Enmündung Finkenhäuser Straße Bau-km 0+000bis 0+750**

Aufgestellt: Steinfurt,

AUSFÜHRUNGSPLANUNG

Unterlage: 5
Blatt-Nr.: 2

Datum	Zeichen
bearbeitet xx.xx.xxxx	Rietmann
gezeichnet 13.10.2023	Reckert
geprüft xx.xx.xxxx	Schlattmann

Maßstab: **Lageplan 1:500**